


EAU POTABLE :	
	réseau d'eau potable
	vanne
	bouche à clé
	compteur / débitmètre
	purge
	plaque pleine
	défense incendie

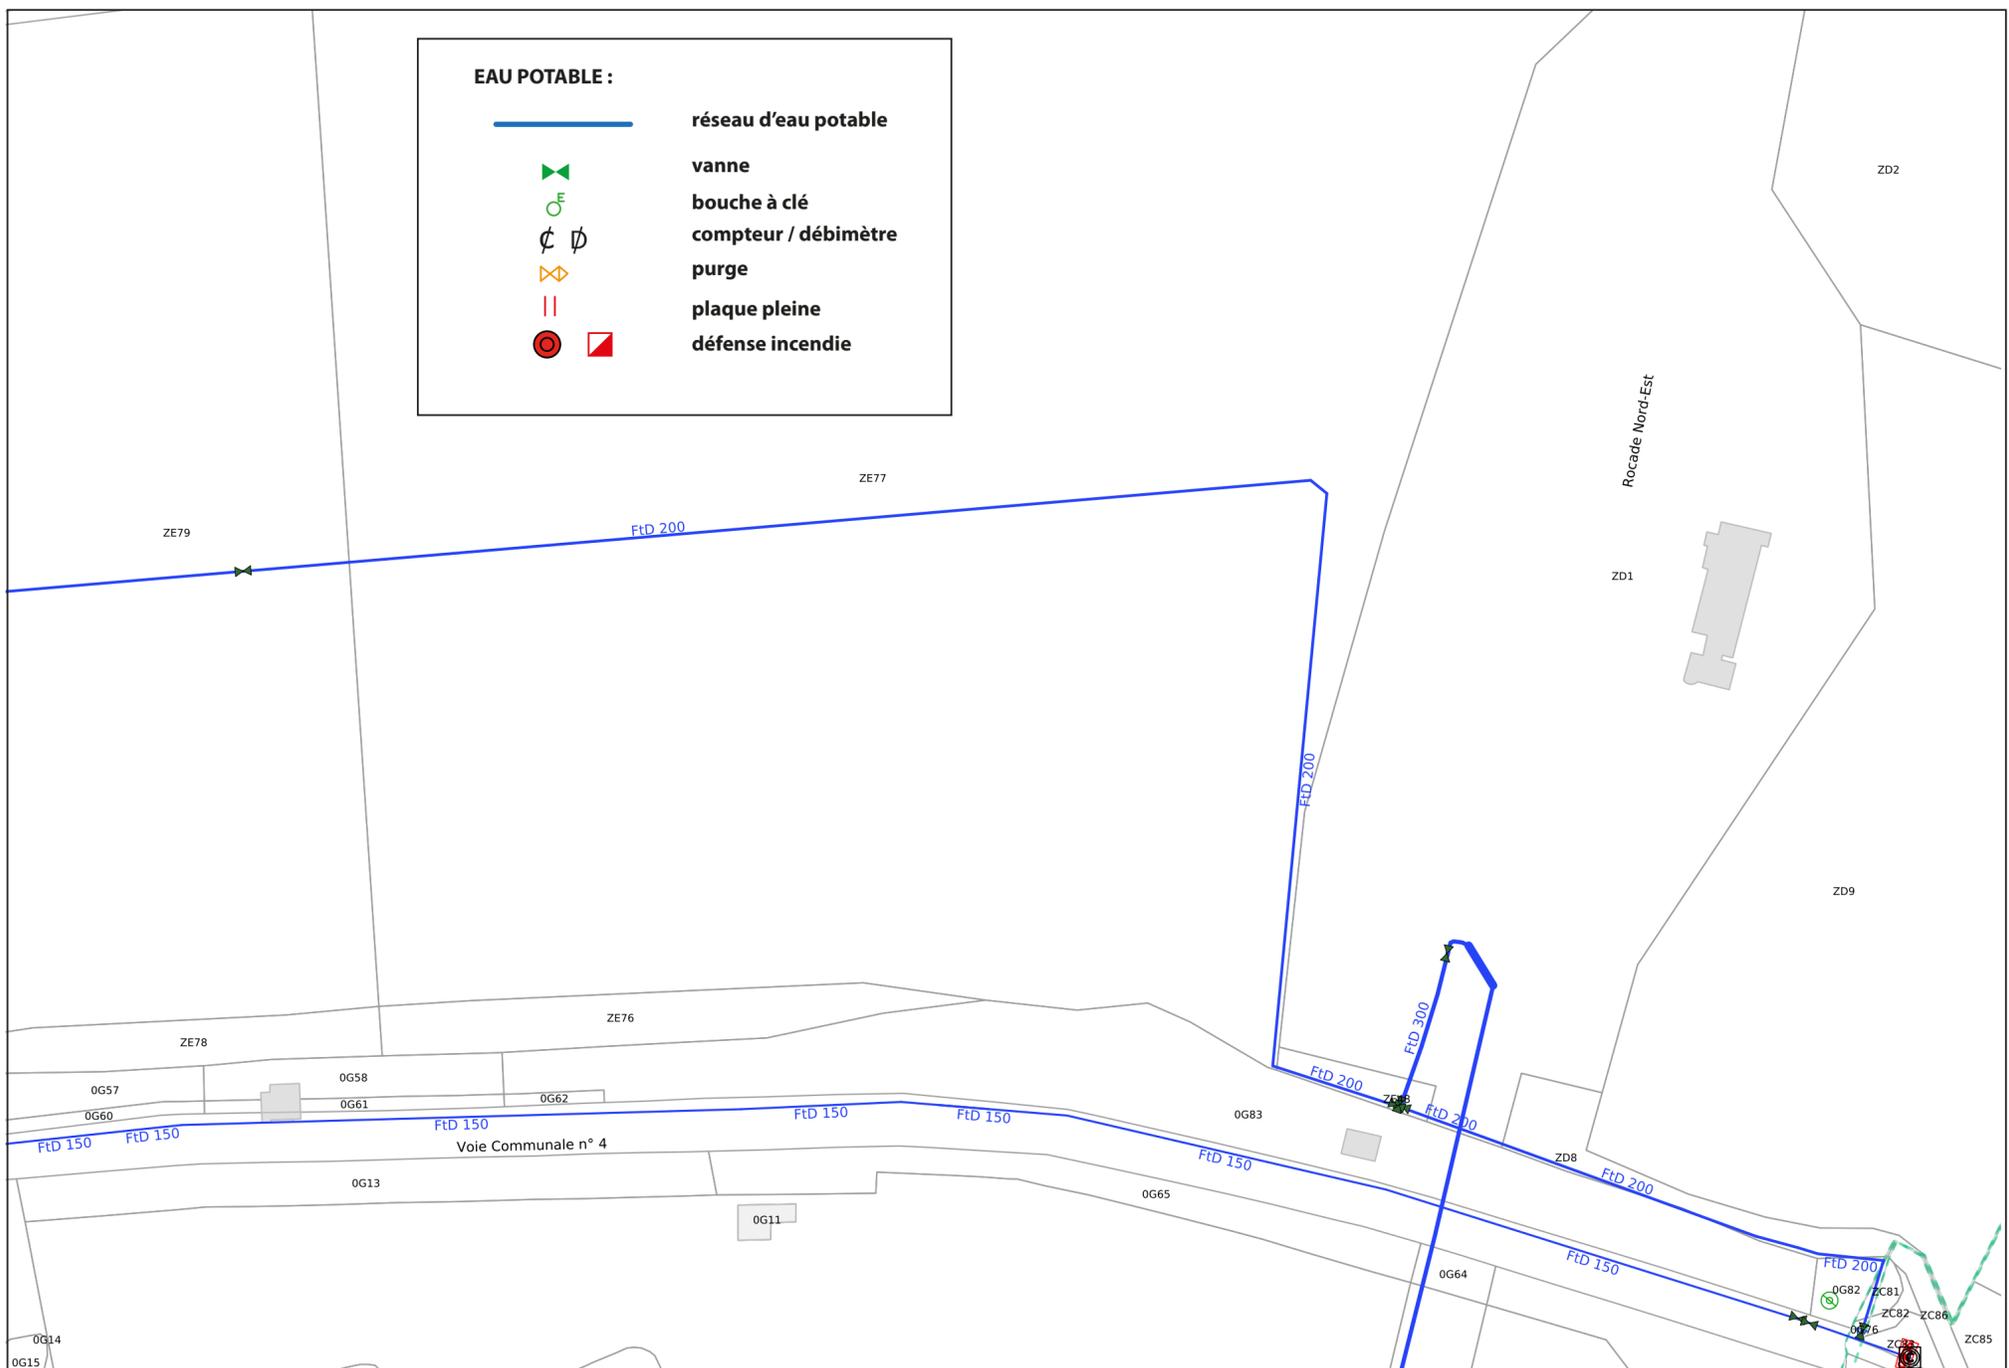

**PLAN DU RESEAU D'EAU POTABLE**

**Planche 4/4**

**COMMUNE DE CAMON**



Communauté d'agglomération  
d'Amiens Métropole

Service de l'eau  
et de l'assainissement

Bureau d'études

Date de réalisation : 16/05/2022

Echelle 1/2000  
Format A0

