


PLAN DU RESEAU DES EAUX PLUVIALES

Planche 1/3

COMMUNE DE CAMON

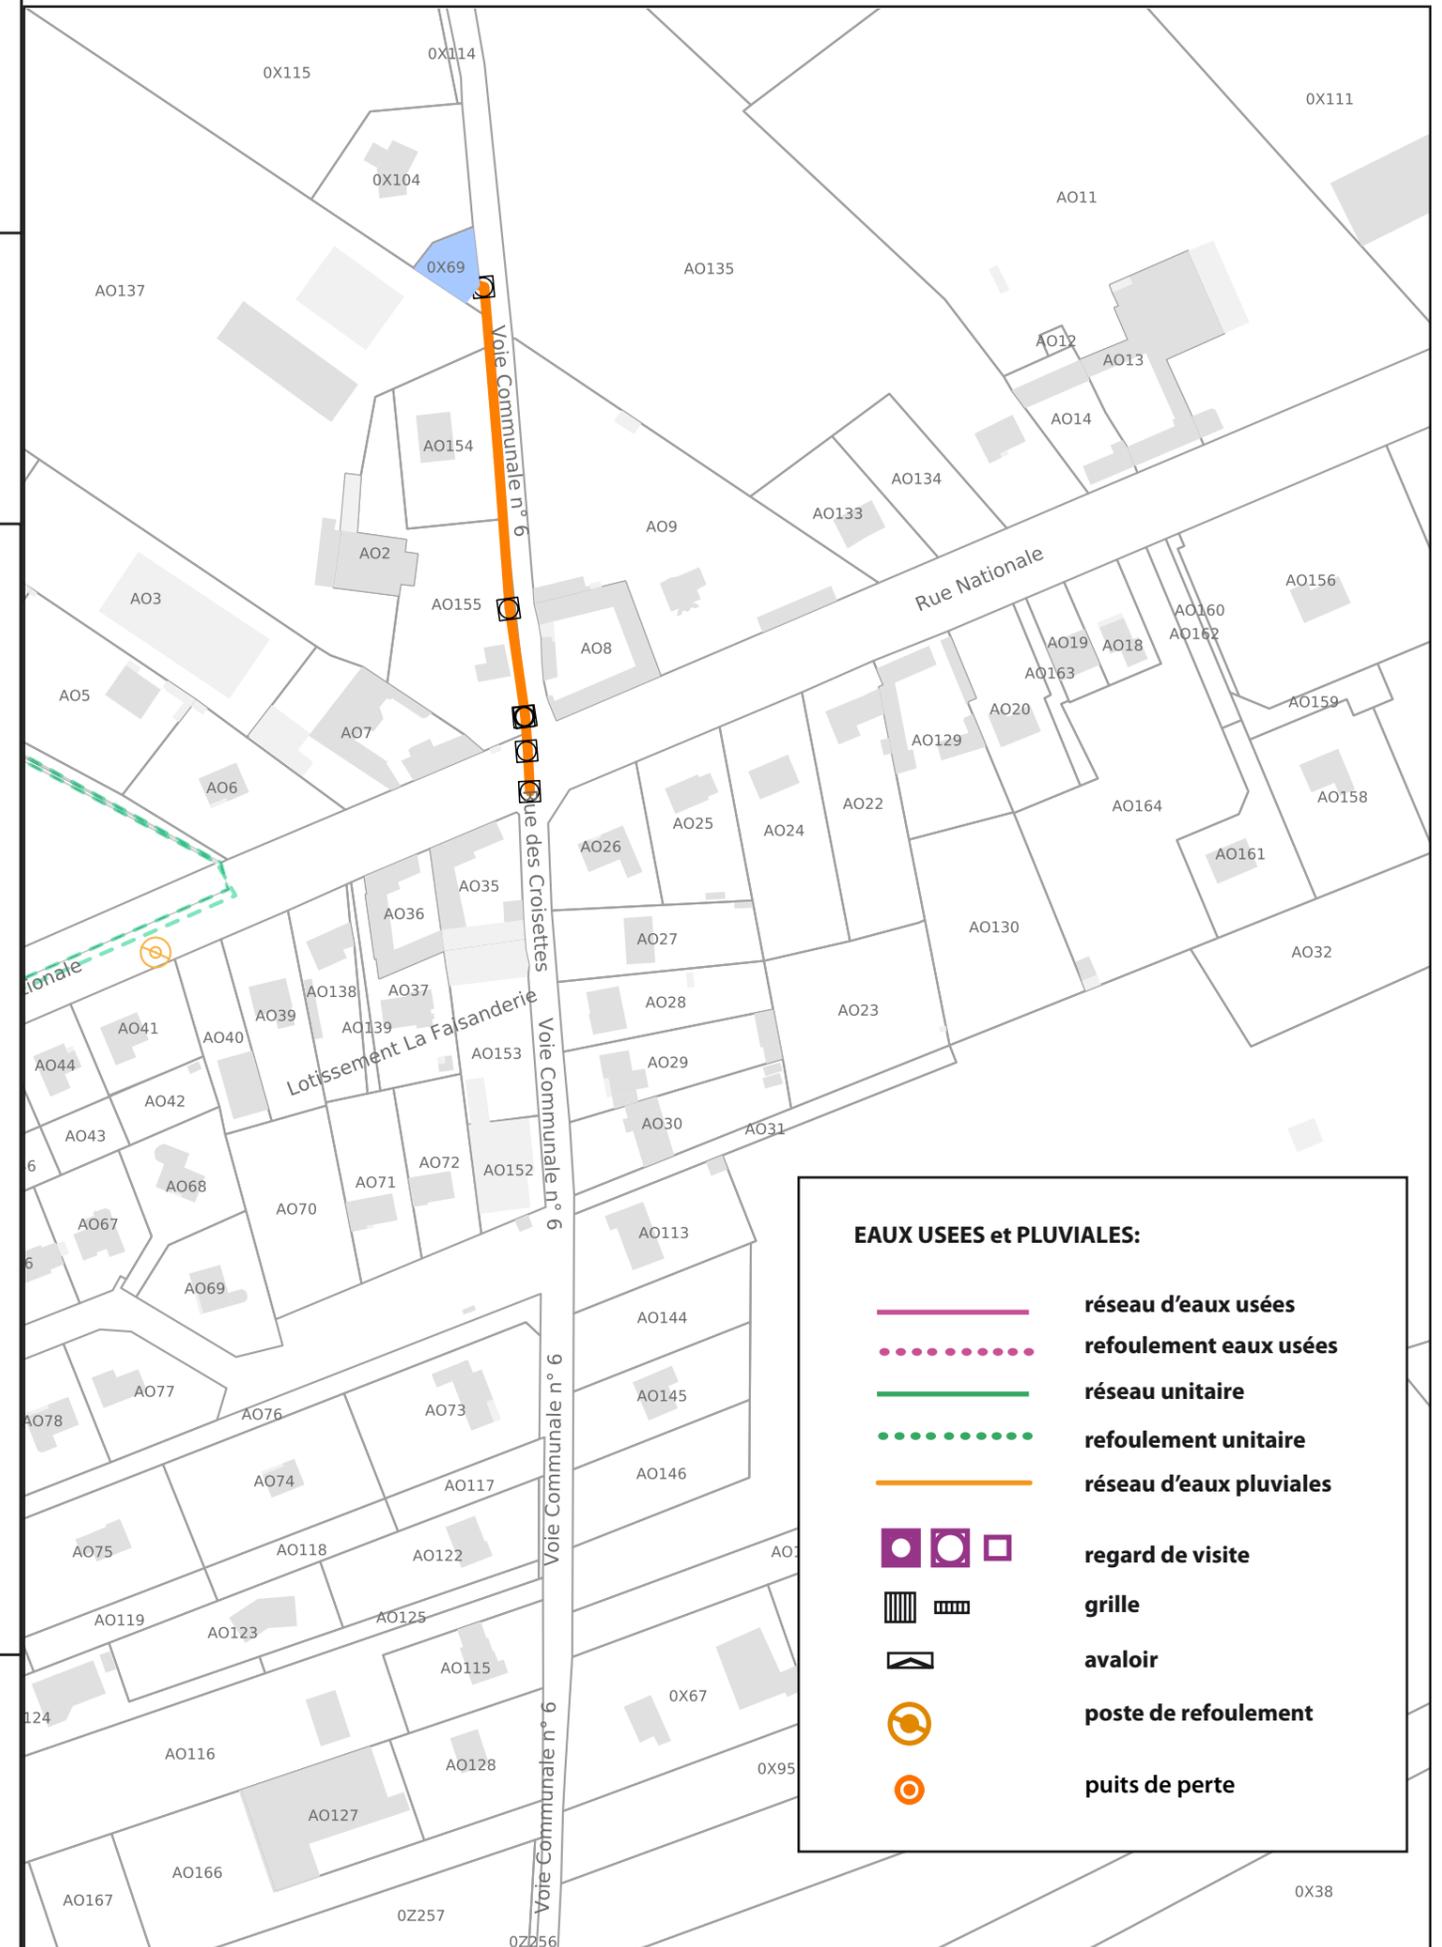

Communauté d'agglomération
d'Amiens Métropole

Service de l'eau
et de l'assainissement

Bureau d'études

Date de réalisation : 16/05/2022

Echelle 1/2000
Format A3

