


LEGENDE :

- Parcelles zonées en assainissement collectif
- Parcelles Zonées en assainissement non collectif
- Limites des Communes




**Communauté d'Agglomération
Amiens Métropole**

Service de l'Eau et de l'Assainissement

Commune de CAMON

**PLAN DU ZONAGE
D'ASSAINISSEMENT COLLECTIF**

PLANCHE 3/3

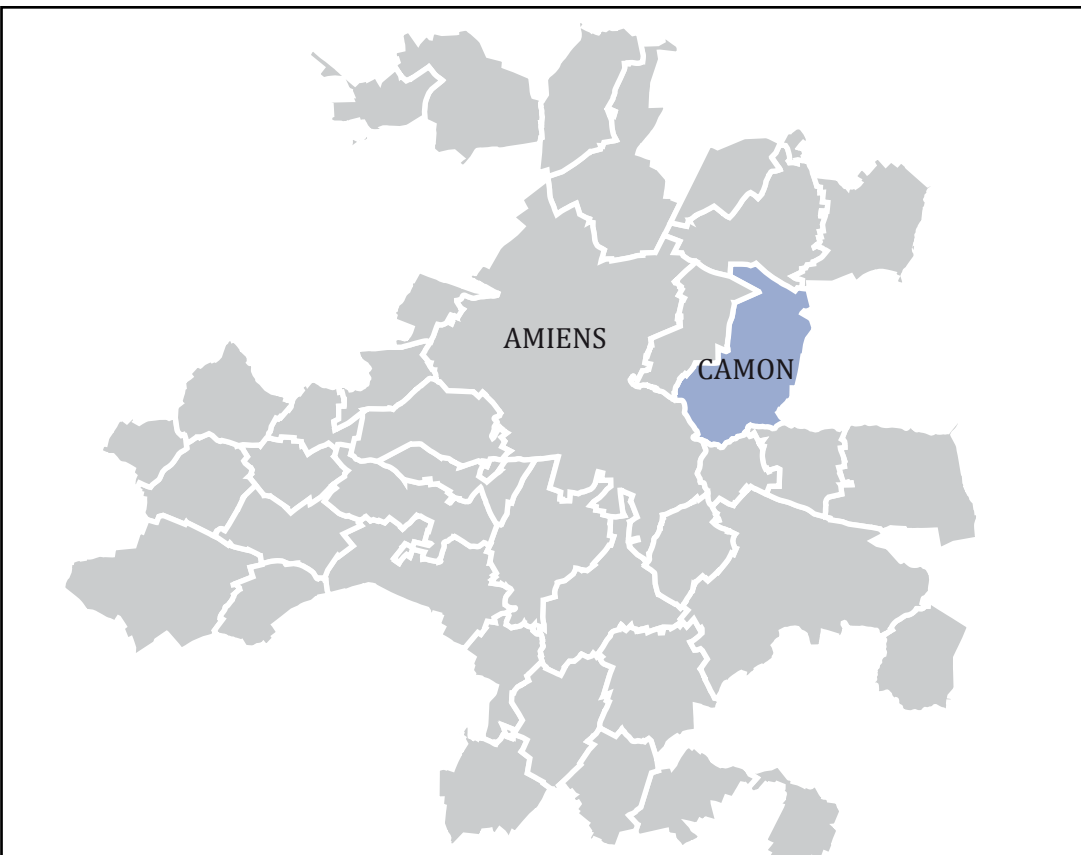

élaboré le 10/06/2022 - échelle 1/2000 - Format A0