PLAN DU RESEAU DES EAUX USEES

Planche 1/3

COMMUNE DE CAMON
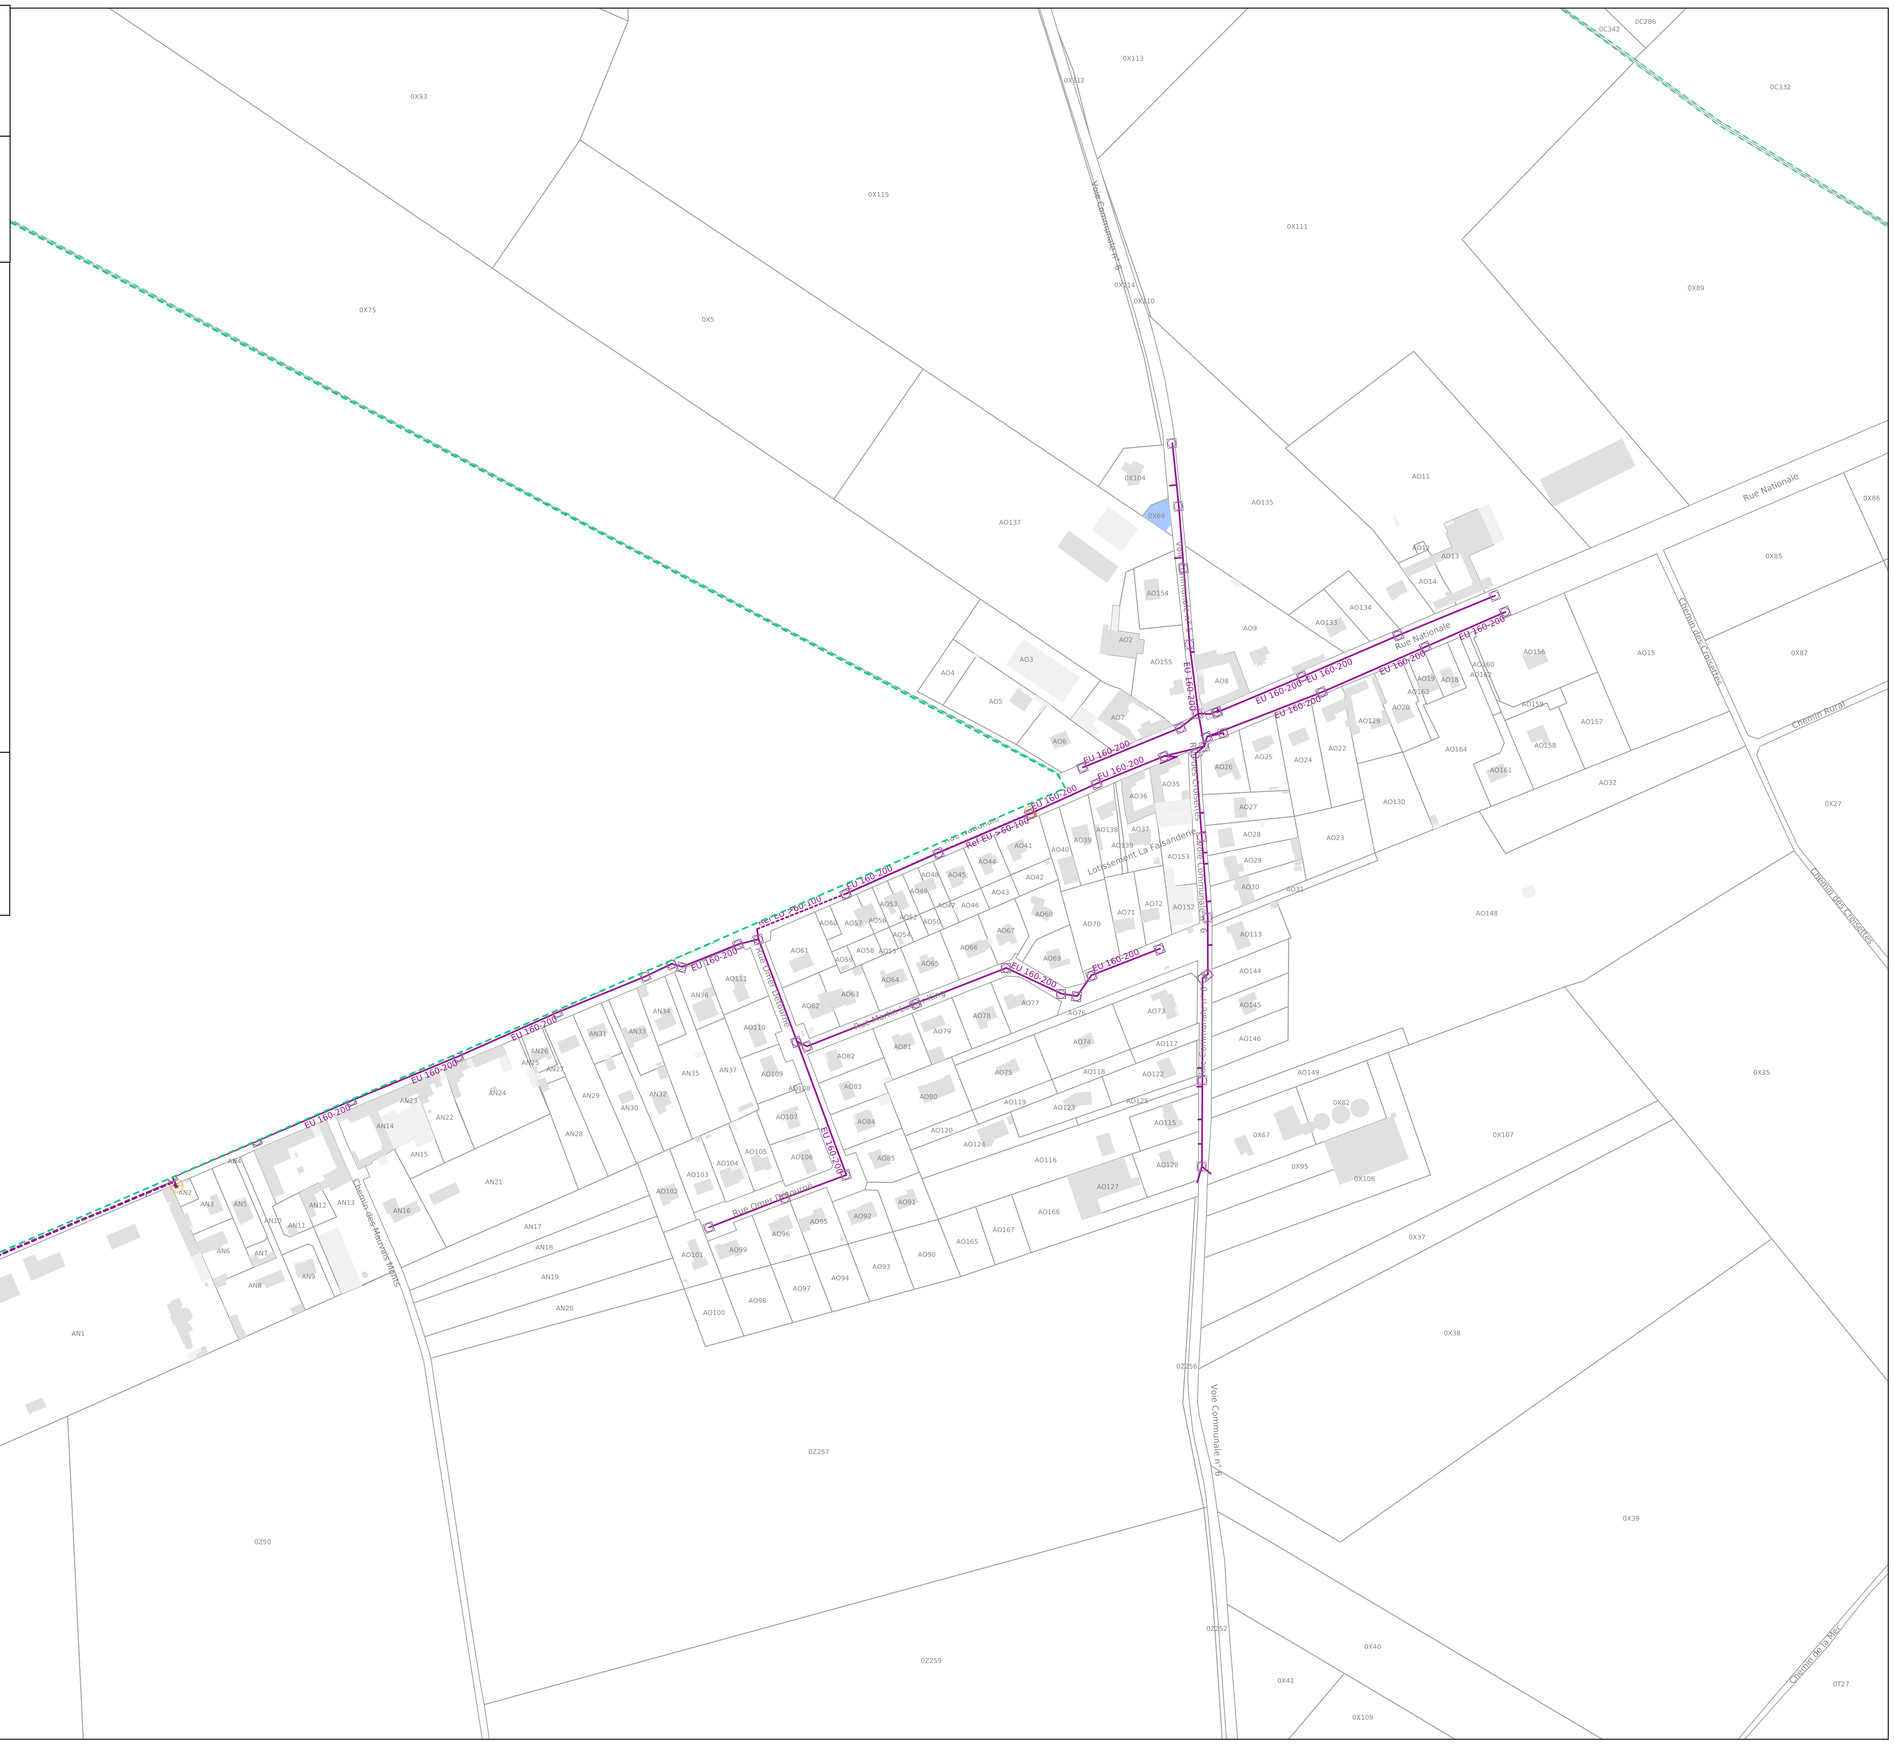
AMIENS MÉTROPOLE	Communauté d'agglomération d'Amiens Métropole	Date de réalisation : 16/05/2022
	Service de l'eau et de l'assainissement	Echelle 1/2000 Format A0
	Bureau d'études